



年 度	施 設 番 号	工 事 名 称	キヤッセン大船渡 ⑤街区商業施設新築工事	検 収	設 計 事 務 所		設 計 者	設計年月		工事 提 別		図面内容 B棟 平面図	縮尺 A3:1/200	図 面 番 号	枚 の 内
															5-B-A-05

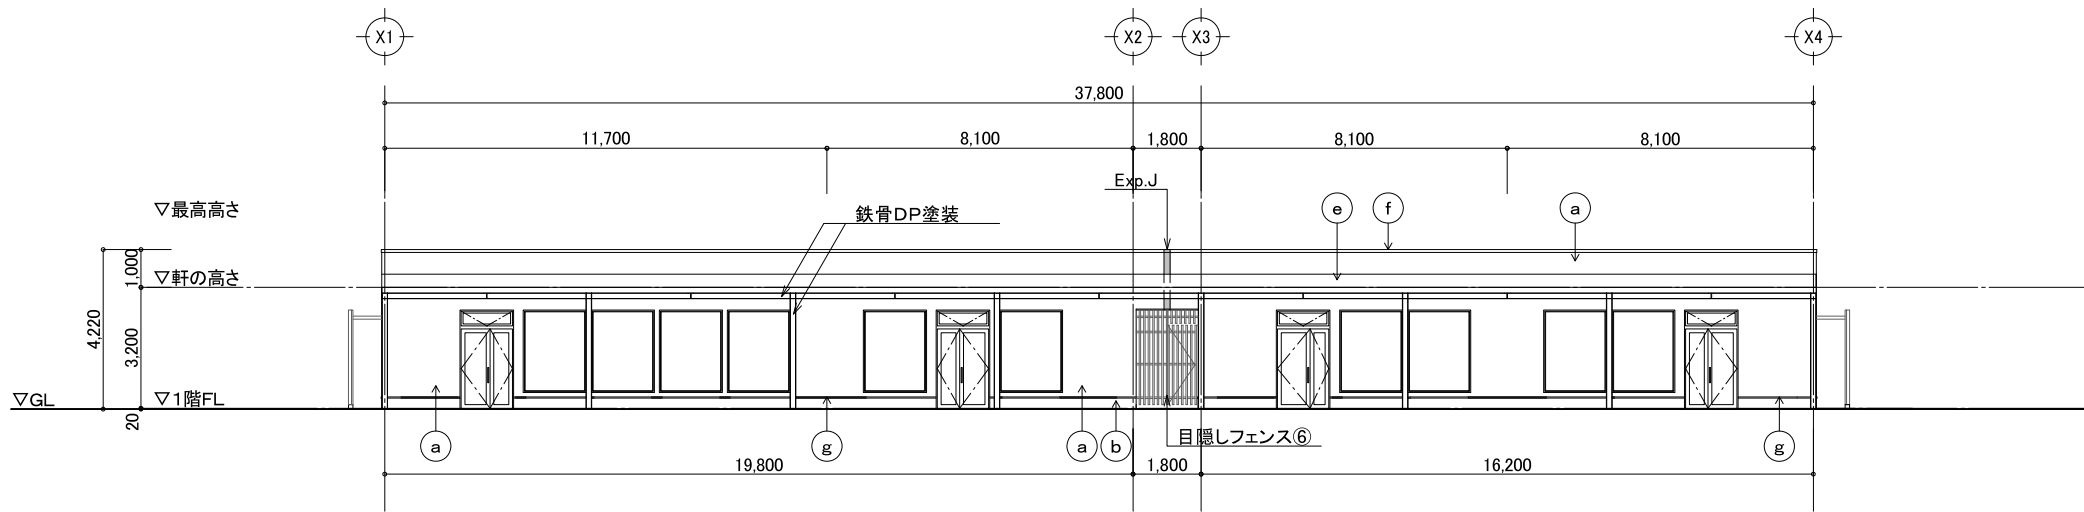


B棟 東立面図

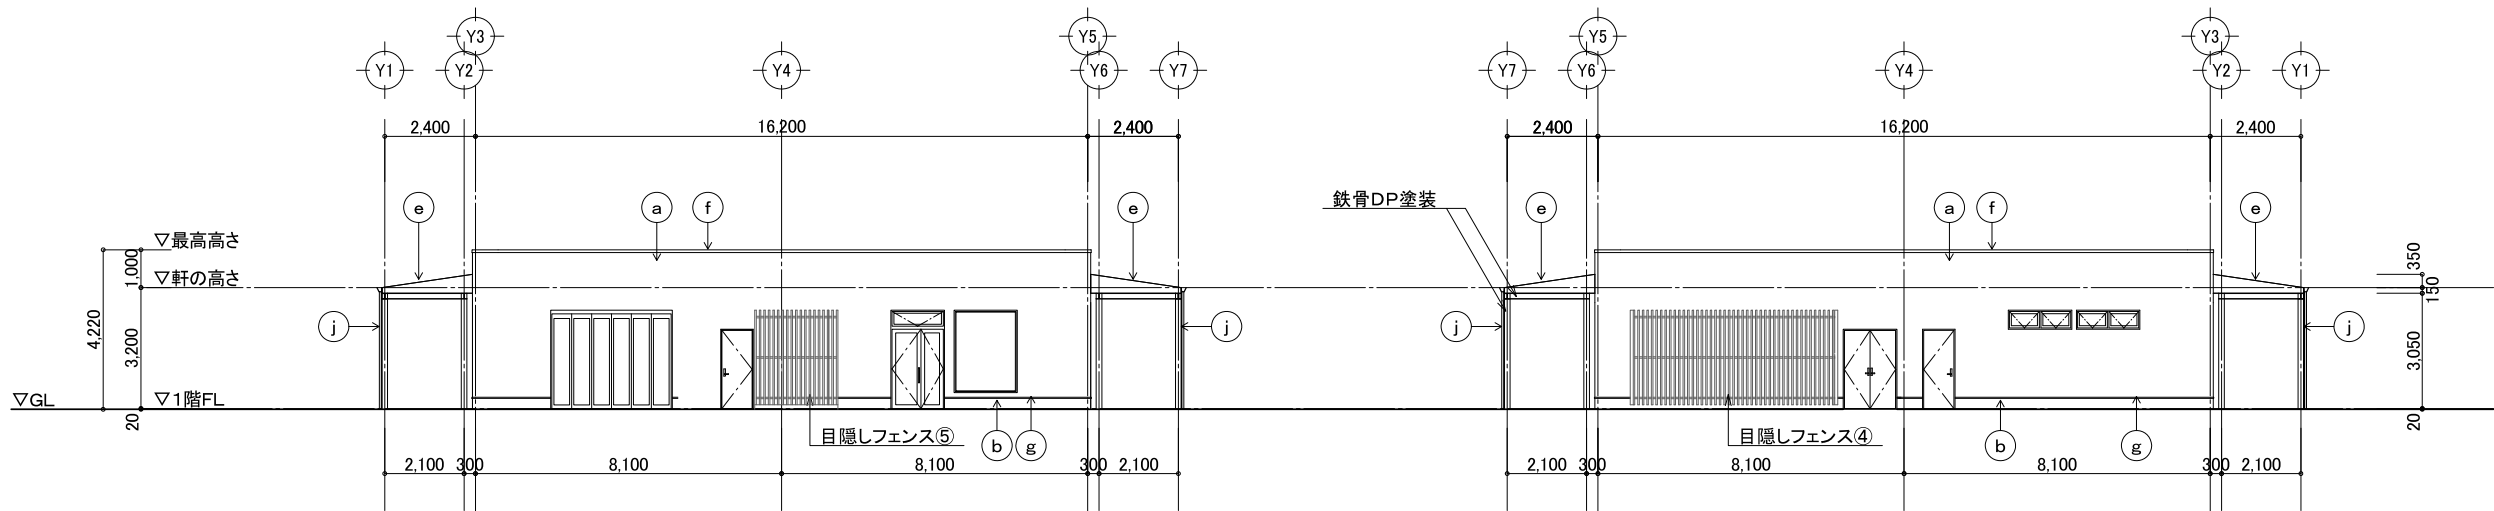


B棟 北立面図

B棟 南立面図

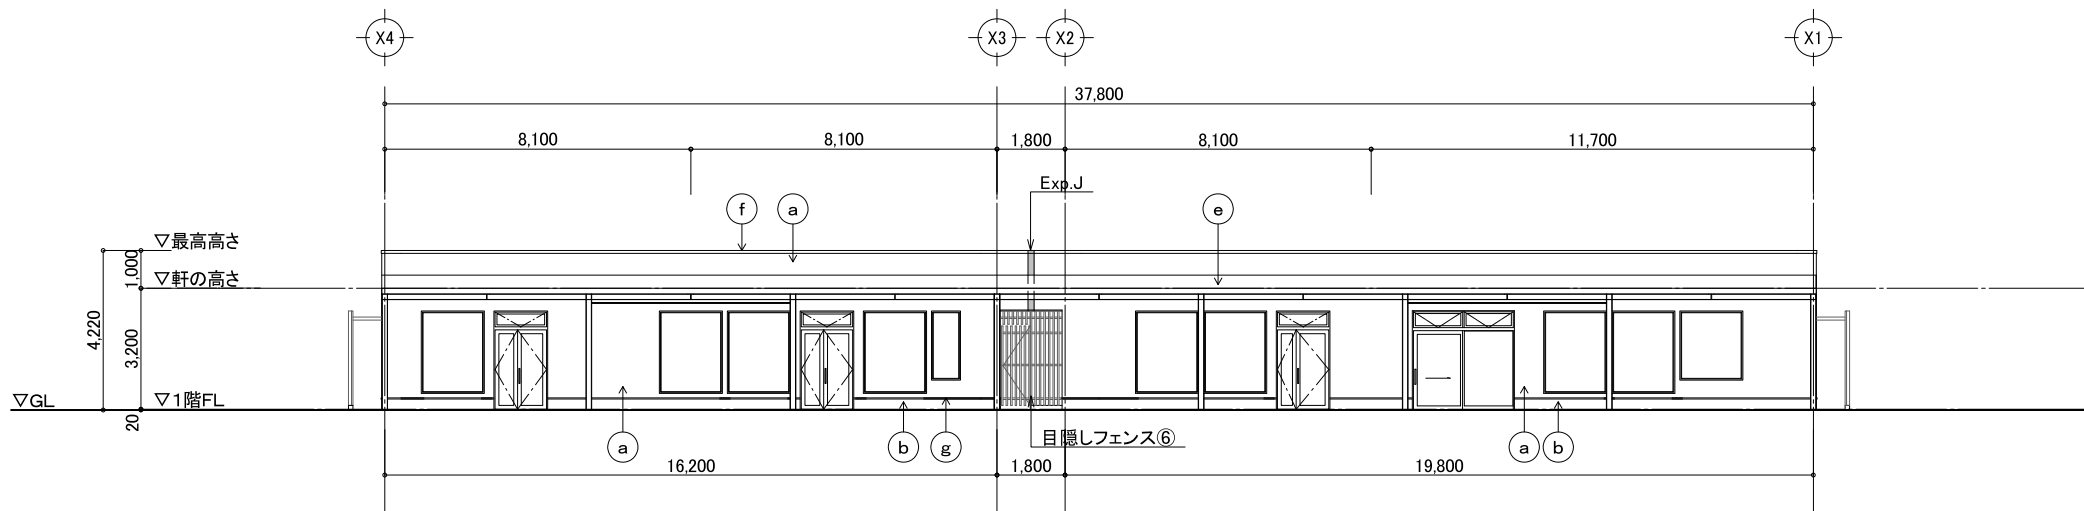


B棟 西立面図

年度	施設番号	工事名称	キャッセン大船渡 ⑤街区商業施設新築工事	検収	設計事務所	設計者	設計年月	工事種別	工事区分	図面内容	B棟 立面図	縮尺	A3:1/200	図面番号	5-B-A-06
----	------	------	-------------------------	----	-------	-----	------	------	------	------	--------	----	----------	------	----------

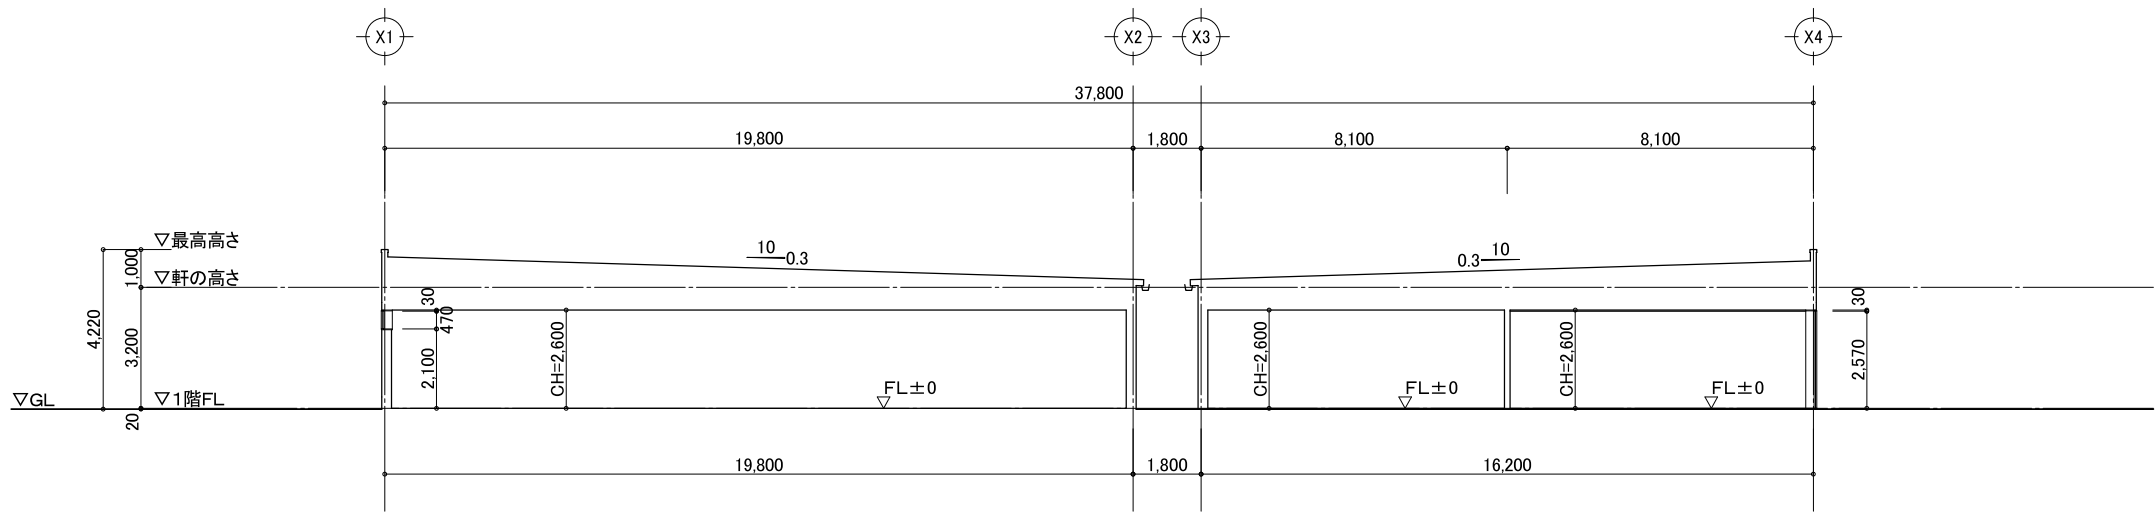


B棟 断面図

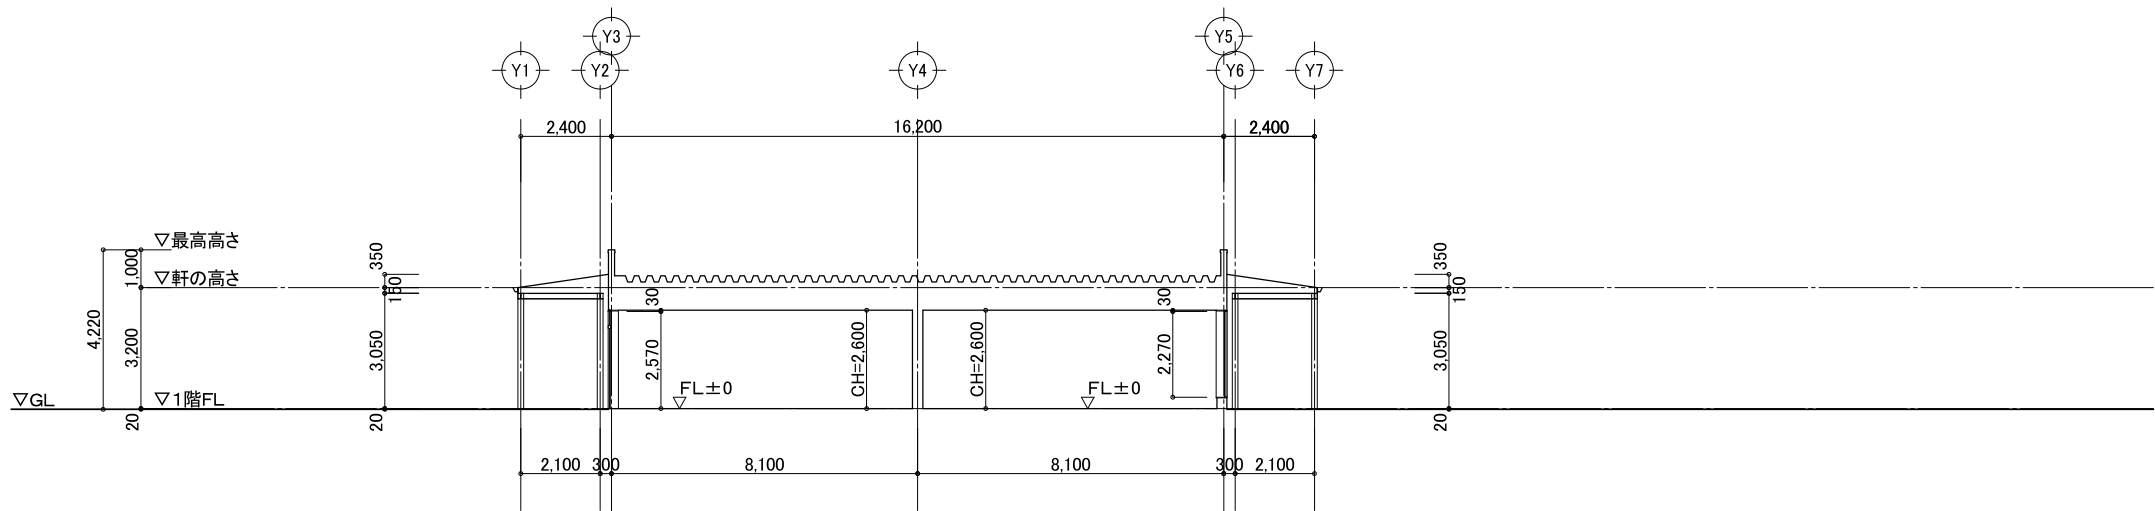

B棟 断面図

a	外壁:窯業系サイディングt16 透湿・防水シート
b	巾木:コンクリート打放し 保護塗装シリコン仕上げ
c	屋根:カラーガリバリウム鋼板t0.8 ハゼ式折板葺き(H165)
d	屋根:カラーガリバリウム鋼板t0.4 立平葺き
e	屋根:酸化チタン光触媒幕材t0.6
f	笠木:カラーガリバリウム鋼板t0.6曲げ加工
g	見切り:カラーガリバリウム鋼板t0.6曲げ加工
h	軒樋:塩ビ製W200
i	縦樋:カラーVU75 SUS支持金物@1800
j	下がり壁:セラガンバツ20×90

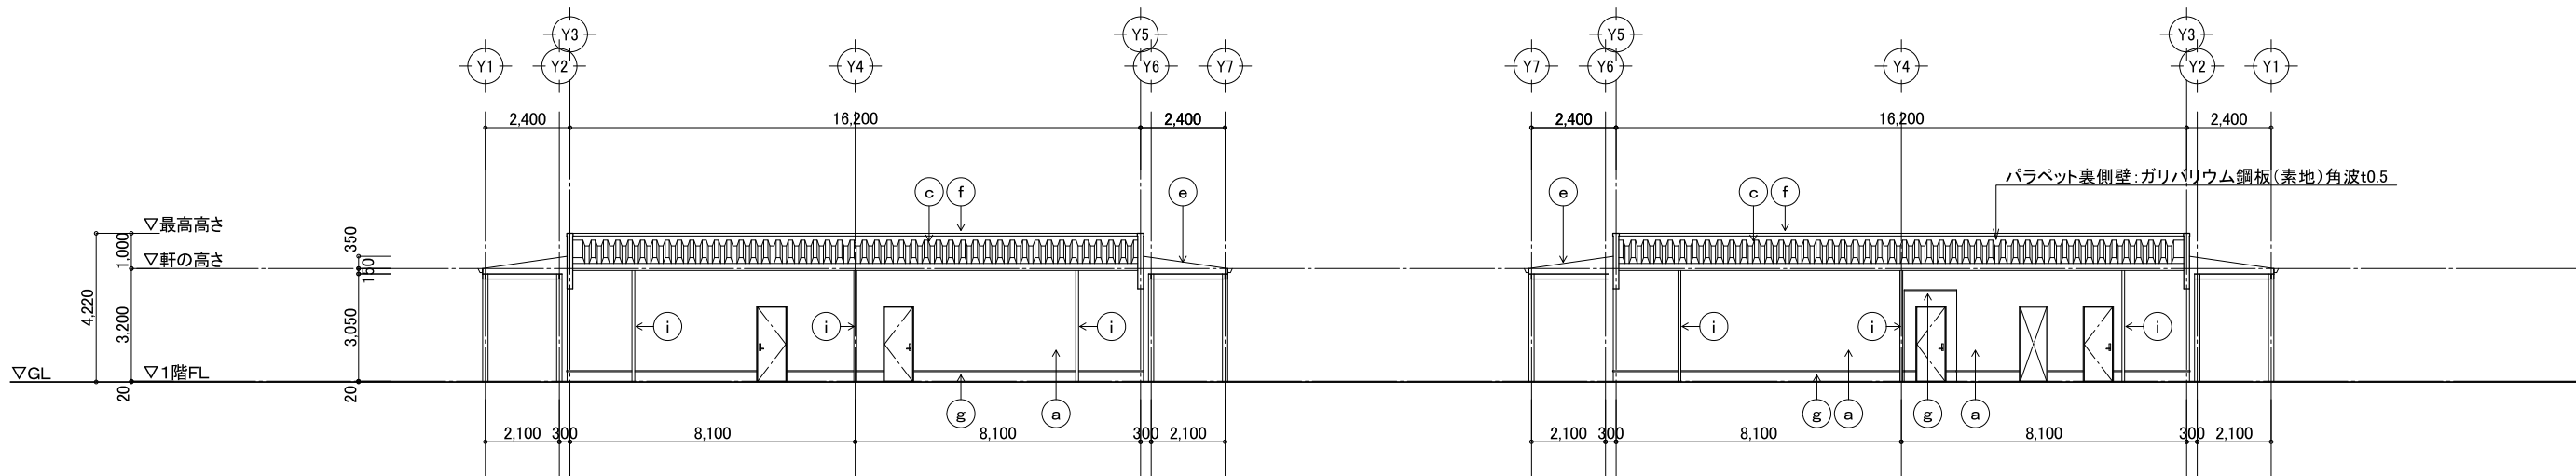

X3通り 立面図

X2通り 立面図

年度	施設番号	工事名称	キャッセン大船渡 ⑤街区商業施設新築工事	検収	設計事務所	設計者	設計年月	工事種別	工事区分	図面内容	縮尺	図面番号	枚の内
										B棟 断面図	A3:1/200	5-B-A-07	

