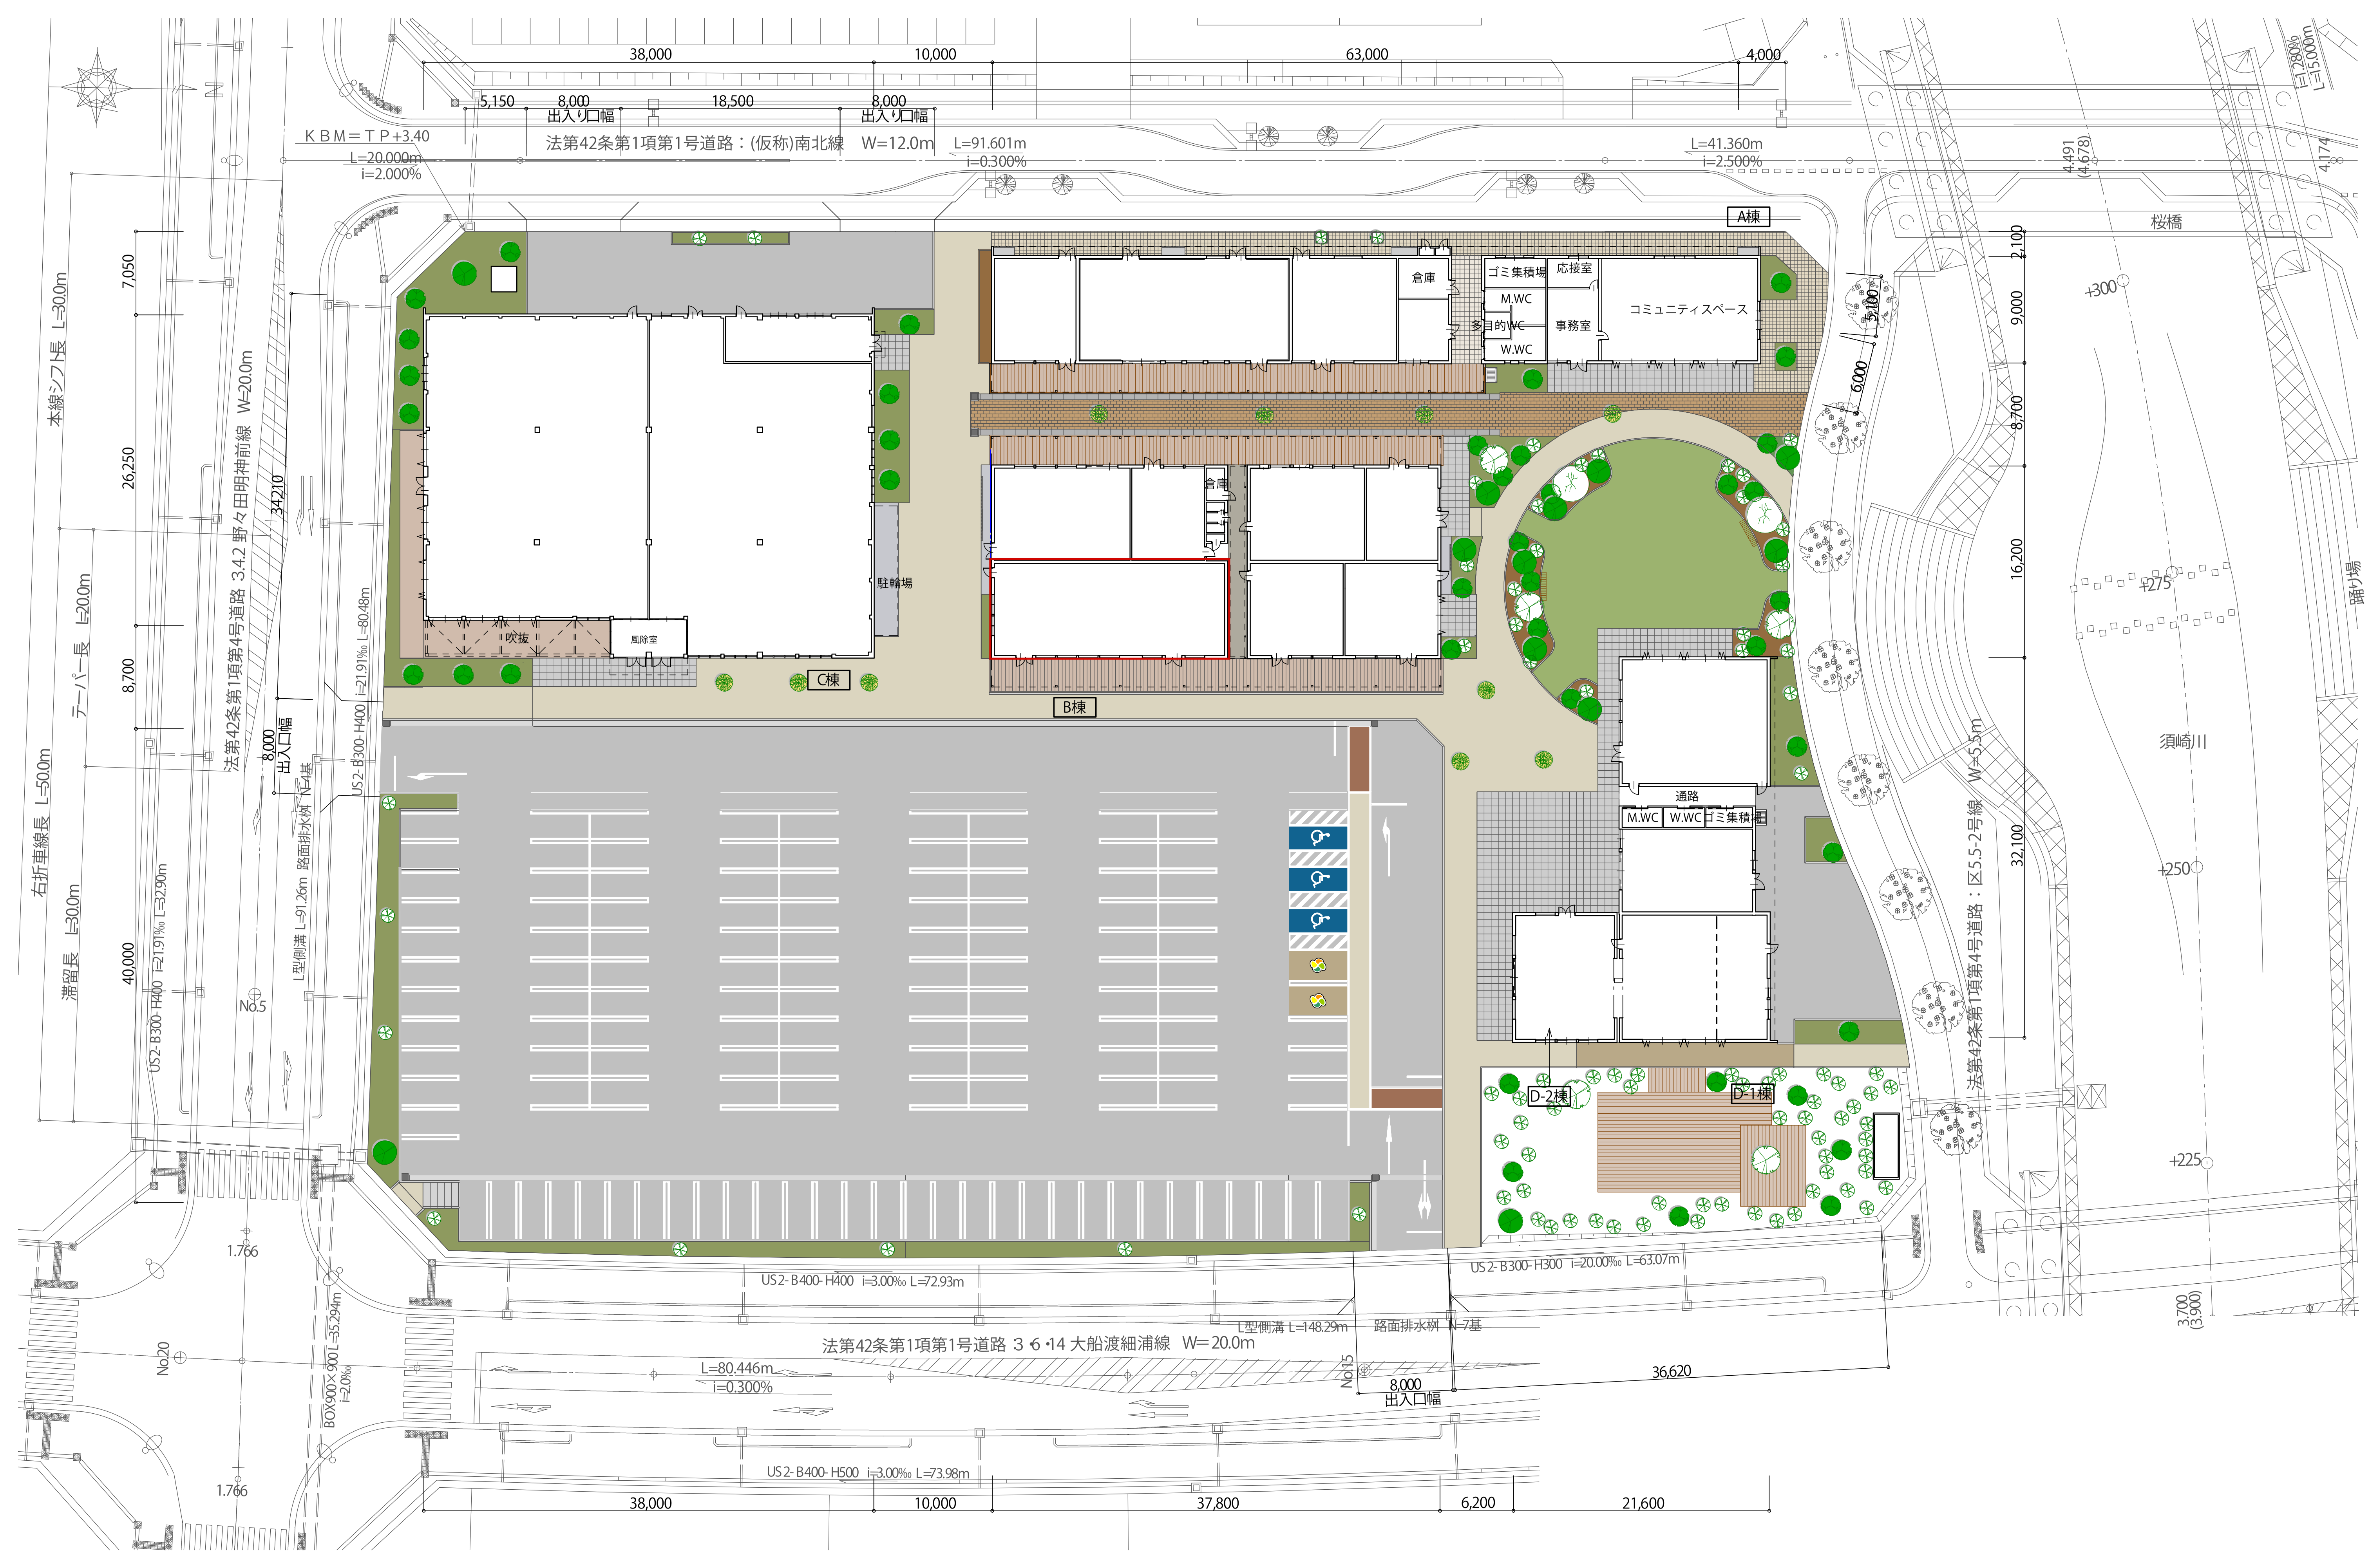
38,000
10,000
63,000
4,000
5,150
8,000
出入り口幅
18,500
8,000
出入り口幅
ＫＢＭ＝ＴＰ+3.40
L=20.000m
i=2.000%
法第42条第1項第1号道路：(仮称)南北線　W=12.0m
L=91.601m
i=0.300%
L=41.360m
i=2.500%
4,491
(4,678)
4,174
I=280‰
L=15.000m
桜橋
A棟
倉庫
ゴミ集積場
応接室
M.WC
多目的WC
W.WC
事務室
コミュニティスペース
2,100
9,000
8,700
16,200
32,100
5,100
6,000
+300
+275
+250
+225
踊り場
須崎川
法第42条第1項第4号道路：区5.5-2号線　W=5.5m
3,700
(3,900)
本線シフト長　L=30.0m
テーパー長　l=20.0m
右折車線長　L=50.0m
滞留長　L=30.0m
7,050
26,250
8,700
40,000
法第42条第1項第4号道路 3.4.2 野々田明神前線　W=20.0m
34,210
8,000
出入口幅
US2-B300-H400　i=21.91‰ L=80.48m
US2-B300-H400　i=21.91‰ L=32.90m
L型側溝 L=91.26m　路面排水桝　N-4基
No.5
No.20
1.766
1.766
BOX900×900 L=35.294m
i=2.0‰
吹抜
風除室
駐輪場
C棟
倉庫
B棟
通路
M.WC
W.WC
ゴミ集積場
D-2棟
D-1棟
US2-B400-H400　i=3.00‰ L=72.93m
US2-B300-H300　i=20.00‰ L=63.07m
L型側溝 L=148.29m　路面排水桝　N-7基
法第42条第1項第1号道路 3･6･14 大船渡細浦線　W=20.0m
L=80.446m
i=0.300%
No.15
8,000
出入口幅
36,620
US2-B400-H500　i=3.00‰ L=73.98m
38,000
10,000
37,800
6,200
21,600

年度	施設番号	工事名称		検収	設計事務所		設計者	設計年月		工事種別		図面内容	縮尺	図面番号	
			キャッセン大船渡 ⑤街区商業施設						2016/08/09	工事区分					枚の内